

VILLA MODERNA

Nr lokalu **M06**

Rodzaj lokalu
Pow. użytkowa
Liczba pokoi
Piętro


MIESZKALNY
75,94 m²
3+antresola
2



Zestawienie pomieszczeń: pow. [m²]

1. Pokój dzienny z aneksem kuchennym	15,65 m ²
2. Pokój	11,80 m ²
3. Łazienka	4,09 m ²
4. Przedpokój + schody	9,52 m ²
5. Antresola	34,88 m ²
Łączna powierzchnia użytkowa mieszkania	75,94 m ²

Balkon	13,50 m ²
Taras	66,40 m ²


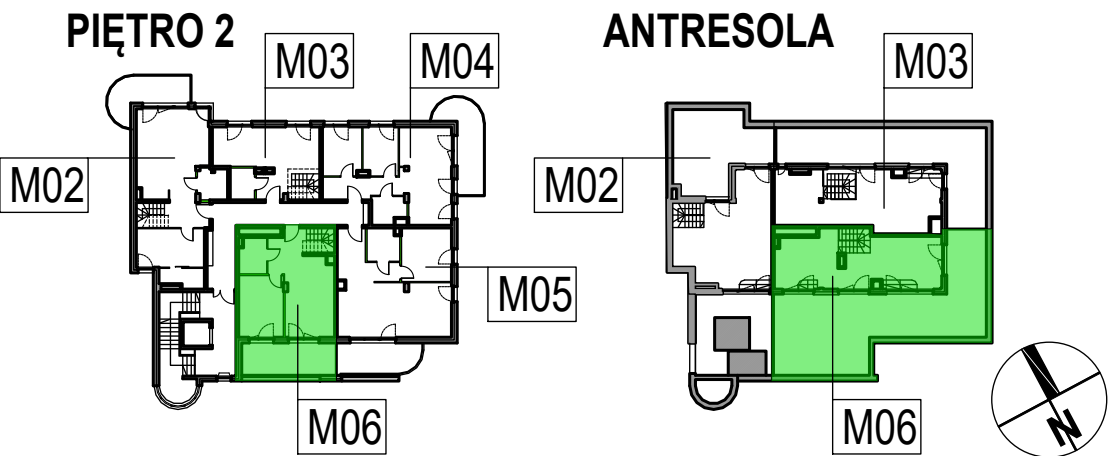


ŚCIANKI DZIAŁOWE Z MOŻLIWOŚCIĄ MODYFIKACJI
ŚCIANKI DZIAŁOWE BEZ MOŻLIWOŚCI MODYFIKACJI

UWAGI:
1. Niniejsza karta lokalu została opracowana na bazie projektu budowlanego. Możliwe nieznaczne zmiany powierzchni oraz aranżacji lokalu wynikające z prac realizacyjnych.
2. Powierzchnie podane wg. obowiązujących normy PN-ISO9836 (w tynkach).
3. Wymiary pomieszczeń podane w świetle murów (bez tynków).



PIĘTRO 2

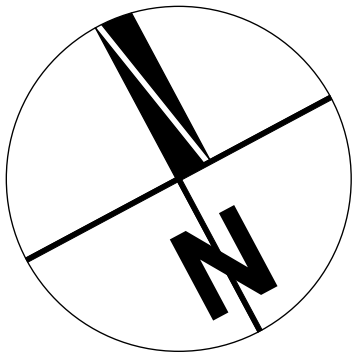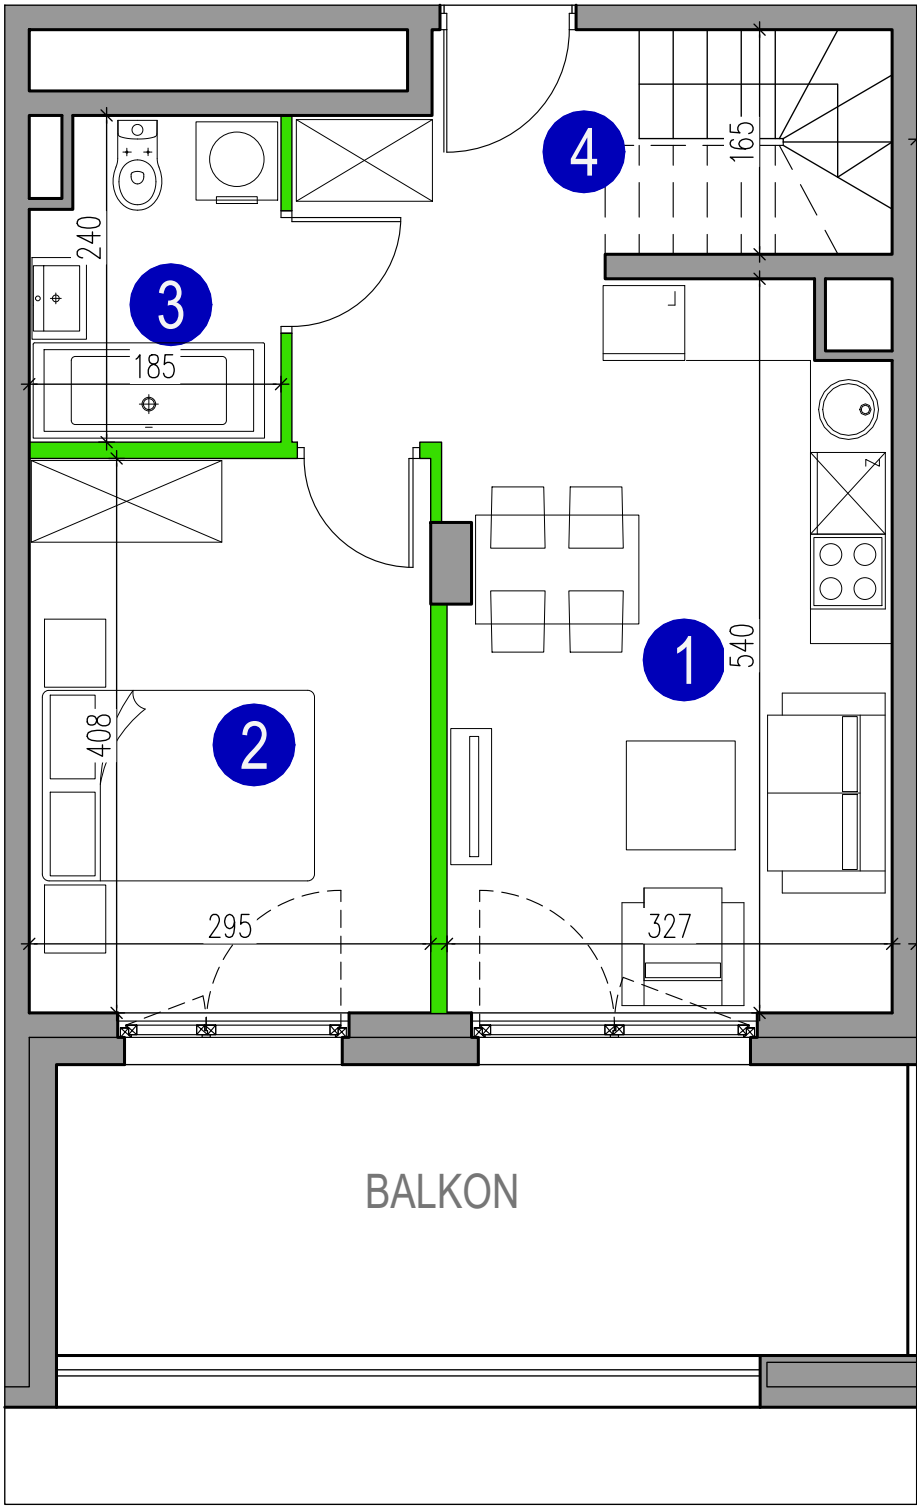

ANTRESOLA

