



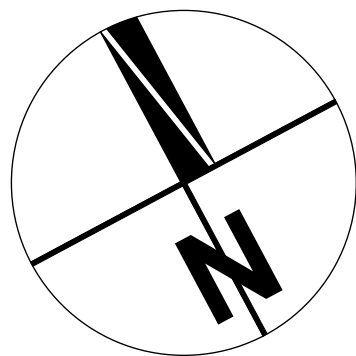

PIĘTRO 2

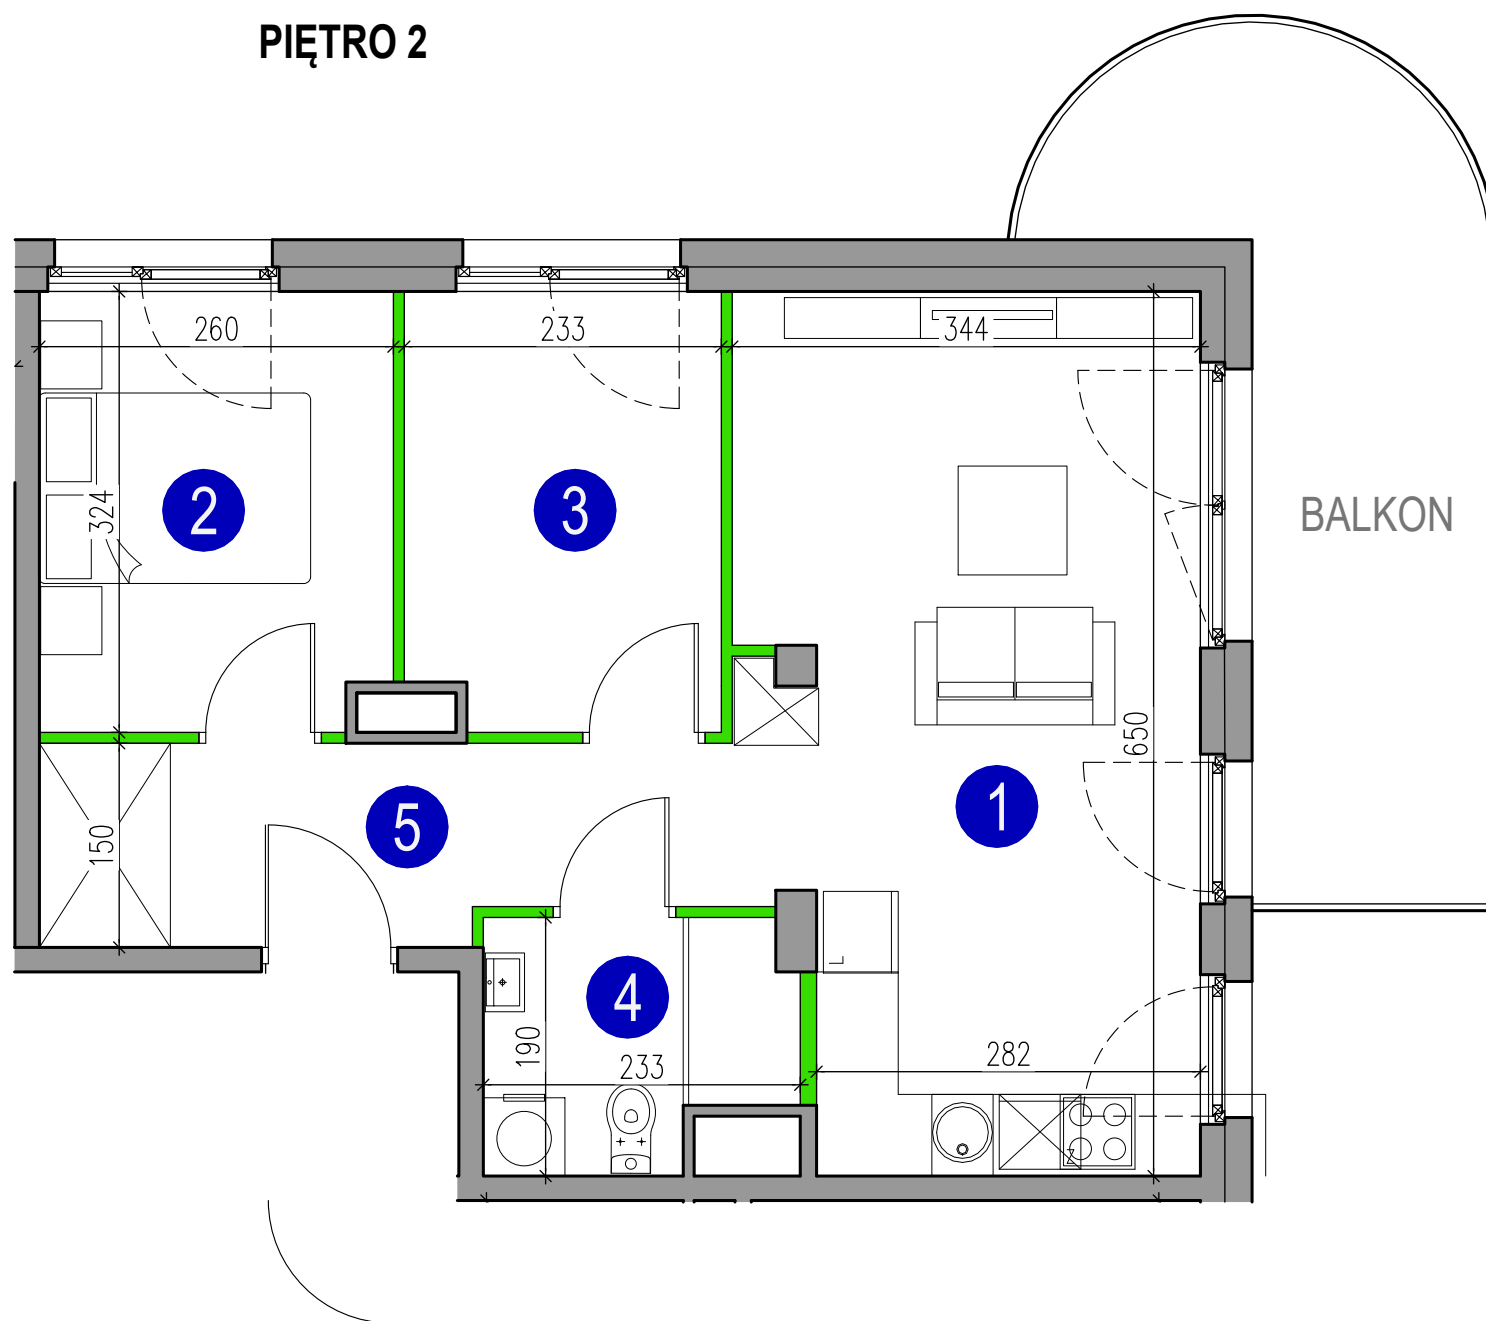

VILLA MODERNA

Nr lokalu **M04**



Rodzaj lokalu **MIESZKALNY**
Pow. użytkowa **46,61 m²**
Liczba pokoi **3**
Piętro **2**



Zestawienie pomieszczeń: pow. [m²]

1. Pokój dzienny z aneksem kuchennym	19,64 m ²
2. Pokój	8,12 m ²
3. Pokój	7,22 m ²
4. Łazienka	3,77 m ²
5. Przedpokój	7,86 m ²
Łączna powierzchnia użytkowa mieszkania	46,61 m ²

Balkon **7,80 m²**

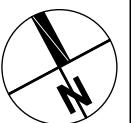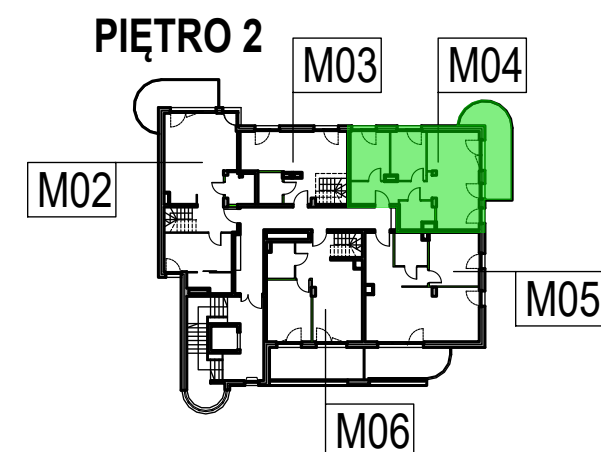

ŚCIANKI DZIAŁOWE Z MOŻLIWOŚCIĄ MODYFIKACJI
ŚCIANKI DZIAŁOWE BEZ MOŻLIWOŚCI MODYFIKACJI

UWAGI:
1. Niniejsza karta lokalu została opracowana na bazie projektu budowlanego. Możliwe nieznaczne zmiany powierzchni oraz aranżacji lokalu wynikające z prac realizacyjnych.
2. Powierzchnie podane wg. obowiązujących normy PN-ISO9836 (w tynkach).
3. Wymiary pomieszczeń podane w świetle murów (bez tynków).

