



PIĘTRO 2

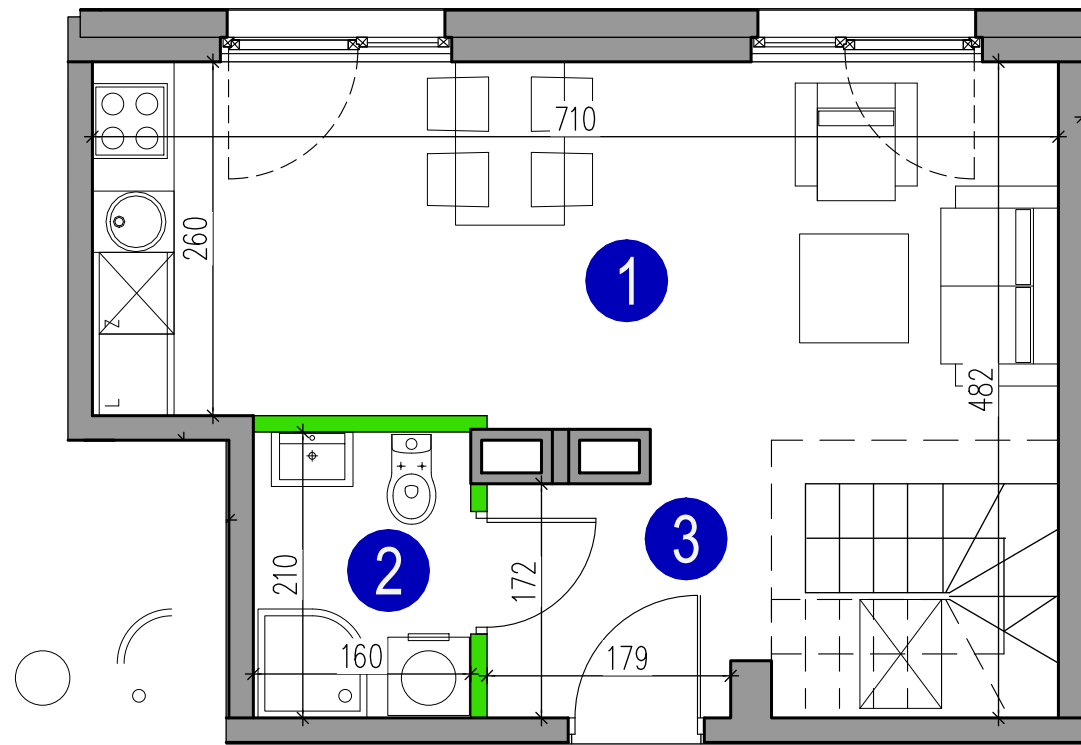

ANTRESOLA

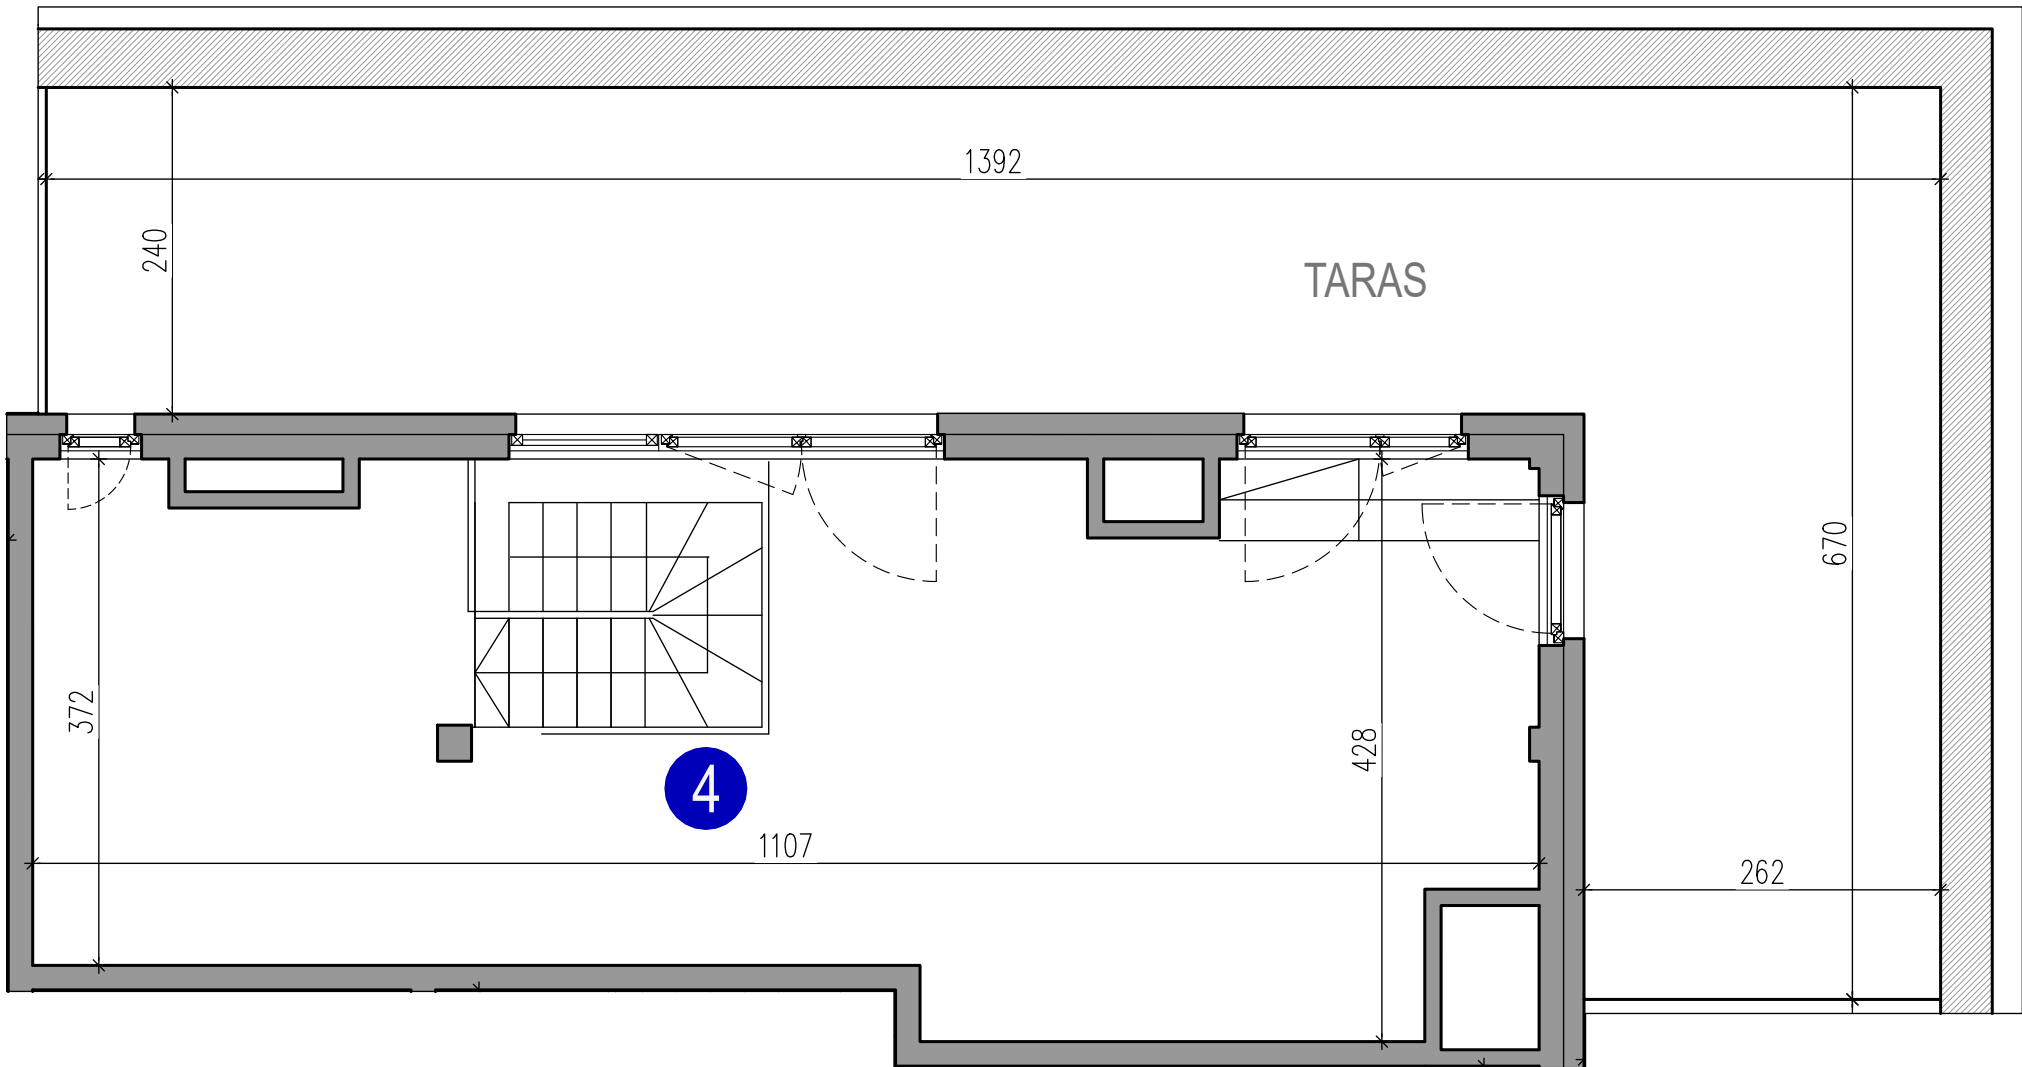

VILLA MODERNA

Nr lokalu **M03**

Rodzaj lokalu
Pow. użytkowa
Liczba pokoi
Piętro


MIESZKALNY
68,38 m²
1+antresola
2



Zestawienie pomieszczeń: pow. [m²]

1. Pokój dzienny z aneksem kuchennym	19,77 m ²
2. Łazienka	3,24 m ²
3. Przedpokój+schody	6,99 m ²
4. Antresola	38,38 m ²
Łączna powierzchnia użytkowa mieszkania	68,38 m ²

Taras 44,67 m²

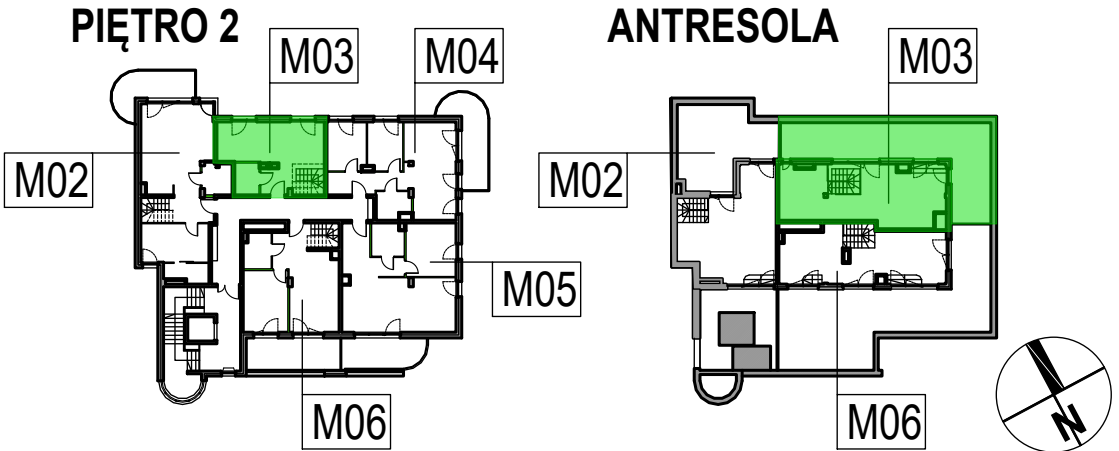

- ŚCIANKI DZIAŁOWE Z MOŻLIWOŚCIĄ MODYFIKACJI
- ŚCIANKI DZIAŁOWE BEZ MOŻLIWOŚCI MODYFIKACJI

- UWAGI:
- Niniejsza karta lokalu została opracowana na bazie projektu budowlanego. Możliwe nieznaczne zmiany powierzchni oraz aranżacji lokalu wynikające z prac realizacyjnych.
 - Powierzchnie podane wg. obowiązujących normy PN-ISO9836 (w tynkach).
 - Wymiary pomieszczeń podane w świetle murów (bez tynków).

