



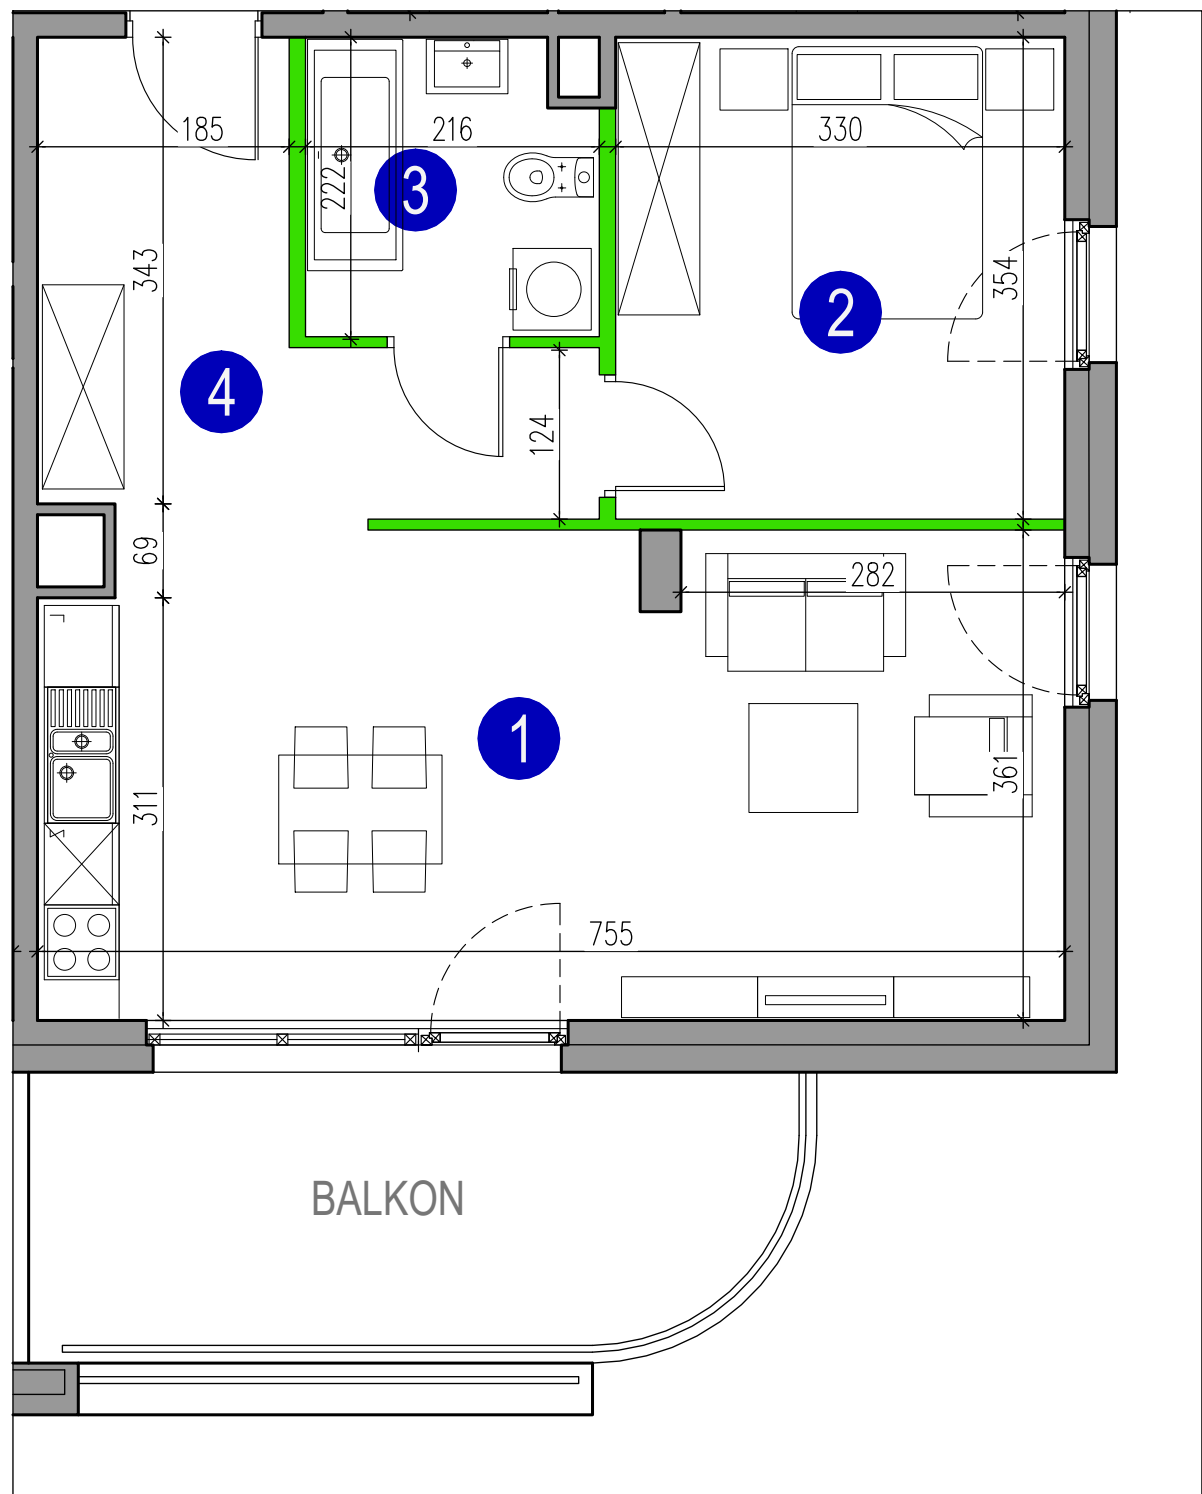

VILLA MODERNA

Nr lokalu **M05**



Rodzaj lokalu **MIESZKALNY**
Pow. użytkowa **51,61 m²**
Liczba pokoi **2**
Piętro **2**

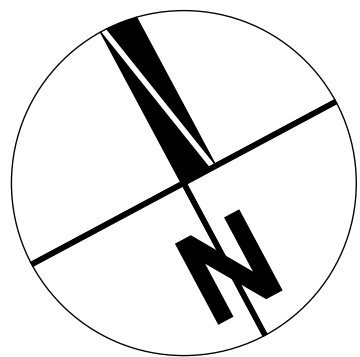

Zestawienie pomieszczeń: pow. [m²]

1. Pokój dzienny z aneksem kuchennym	26,79 m ²
2. Pokój	11,48 m ²
3. Łazienka	4,42 m ²
4. Przedpokój	8,92 m ²
Łączna powierzchnia użytkowa mieszkania	51,61 m ²

Balkon **8,85 m²**

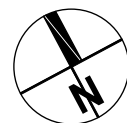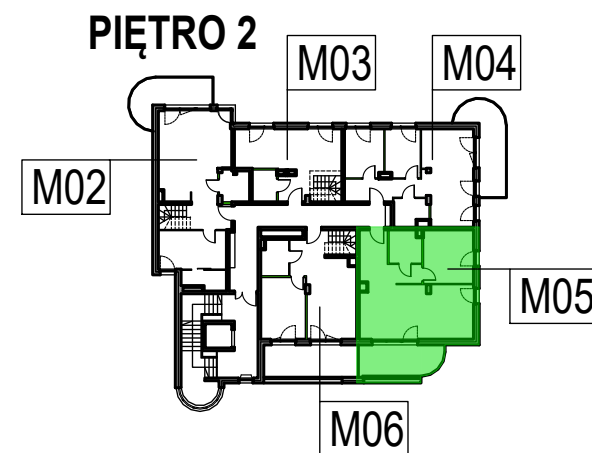

- ŚCIANKI DZIAŁOWE Z MOŻLIWOŚCIĄ MODYFIKACJI
- ŚCIANKI DZIAŁOWE BEZ MOŻLIWOŚCI MODYFIKACJI

UWAGI:
1. Niniejsza karta lokalu została opracowana na bazie projektu budowlanego. Możliwe nieznaczne zmiany powierzchni oraz aranżacji lokalu wynikające z prac realizacyjnych.
2. Powierzchnie podane wg. obowiązujących normy PN-ISO9836 (w tynkach).
3. Wymiary pomieszczeń podane w świetle murów (bez tynków).

