



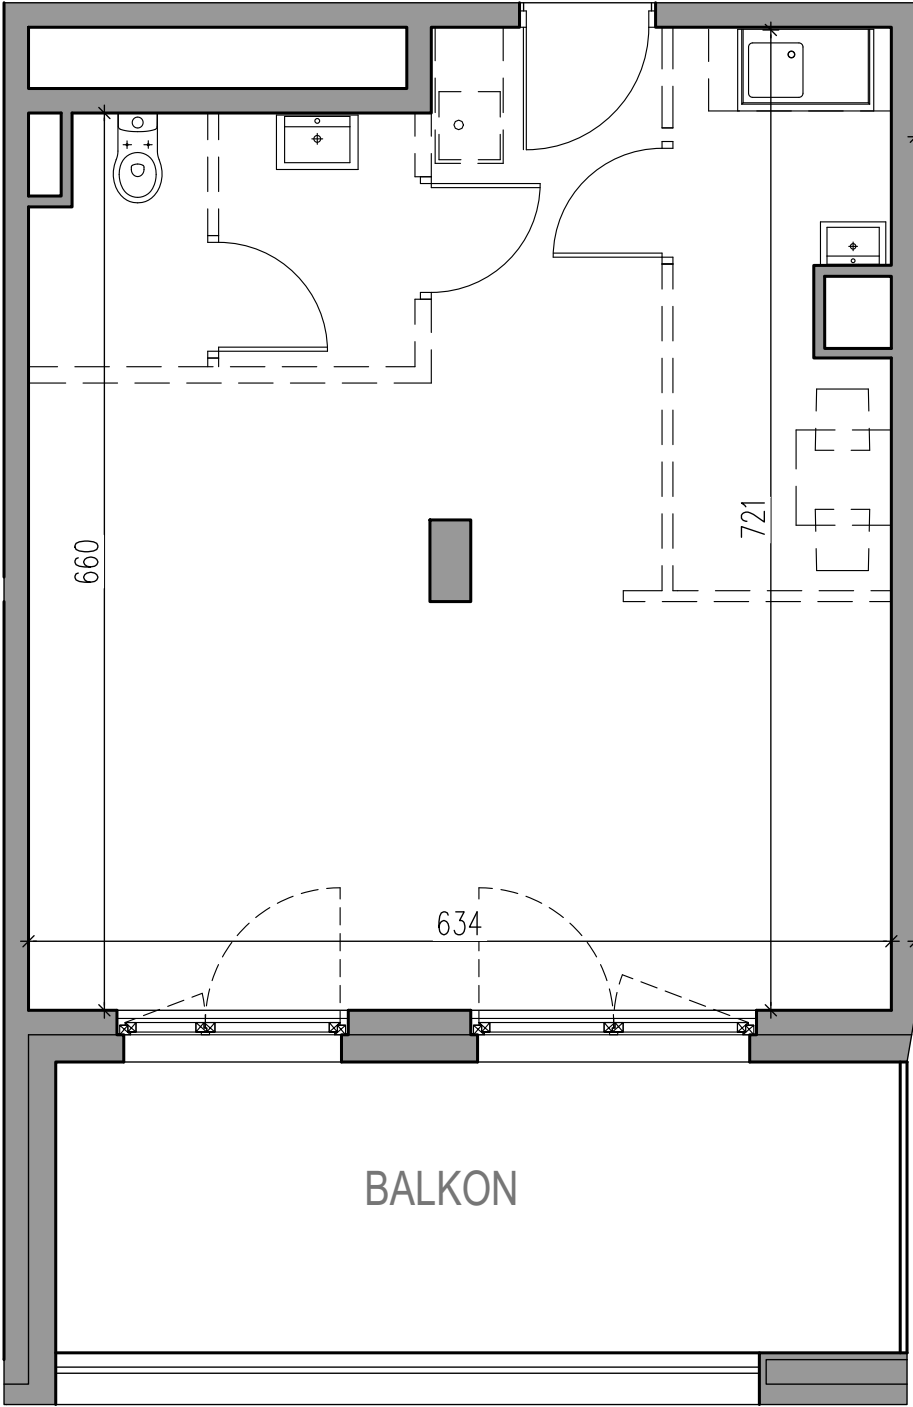

VILLA MODERNA

Nr lokalu **U05**


Rodzaj lokalu USŁUGOWY
Pow. użytkowa 41,31 m²
Piętro 1

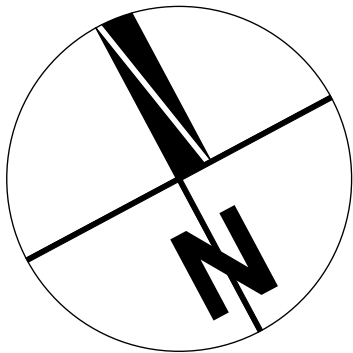

Powierzchnia: pow. [m²]

Powierzchnia wewnętrzna 41,31 m²

Balkon 13,50 m²

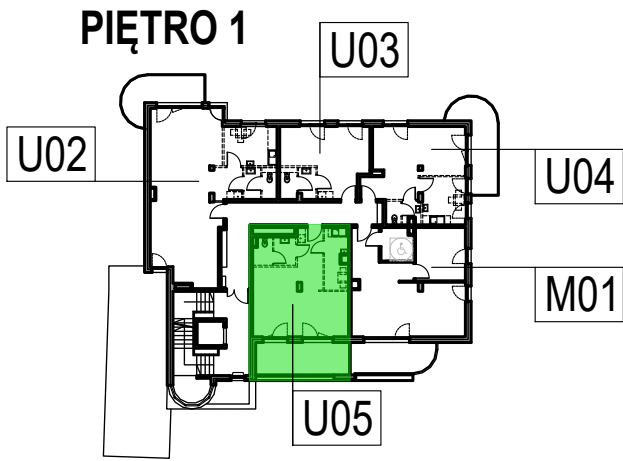

- ŚCIANKI DZIAŁOWE Z MOŻLIWOŚCIĄ MODYFIKACJI
- ŚCIANKI DZIAŁOWE BEZ MOŻLIWOŚCI MODYFIKACJI

UWAGI:
1. Niniejsza karta lokalu została opracowana na bazie projektu budowlanego. Możliwe nieznaczne zmiany powierzchni oraz aranżacji lokalu wynikające z prac realizacyjnych.
2. Powierzchnie podane wg. obowiązujących normy PN-ISO9836 (w tynkach).
3. Wymiary pomieszczeń podane w świetle murów (bez tynków).

