

VILLA MODERNA

Nr lokalu **U02**



Rodzaj lokalu USŁUGOWY
Pow. użytkowa 67,83 m²
Piętro 1



Powierzchnia: pow. [m²]

Powierzchnia wewnętrzna 67,83 m²

Balkon 9,36 m²

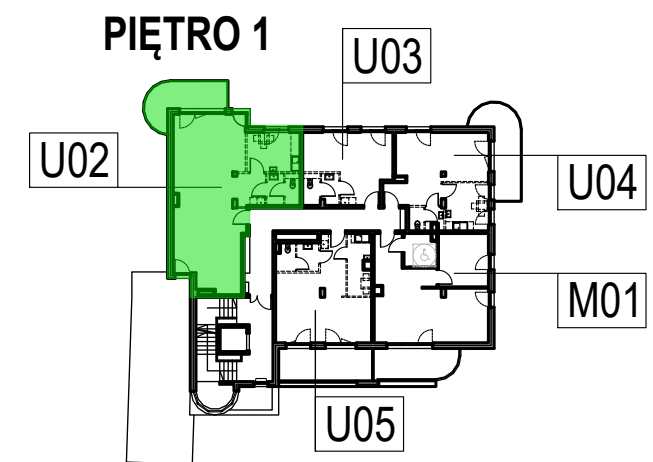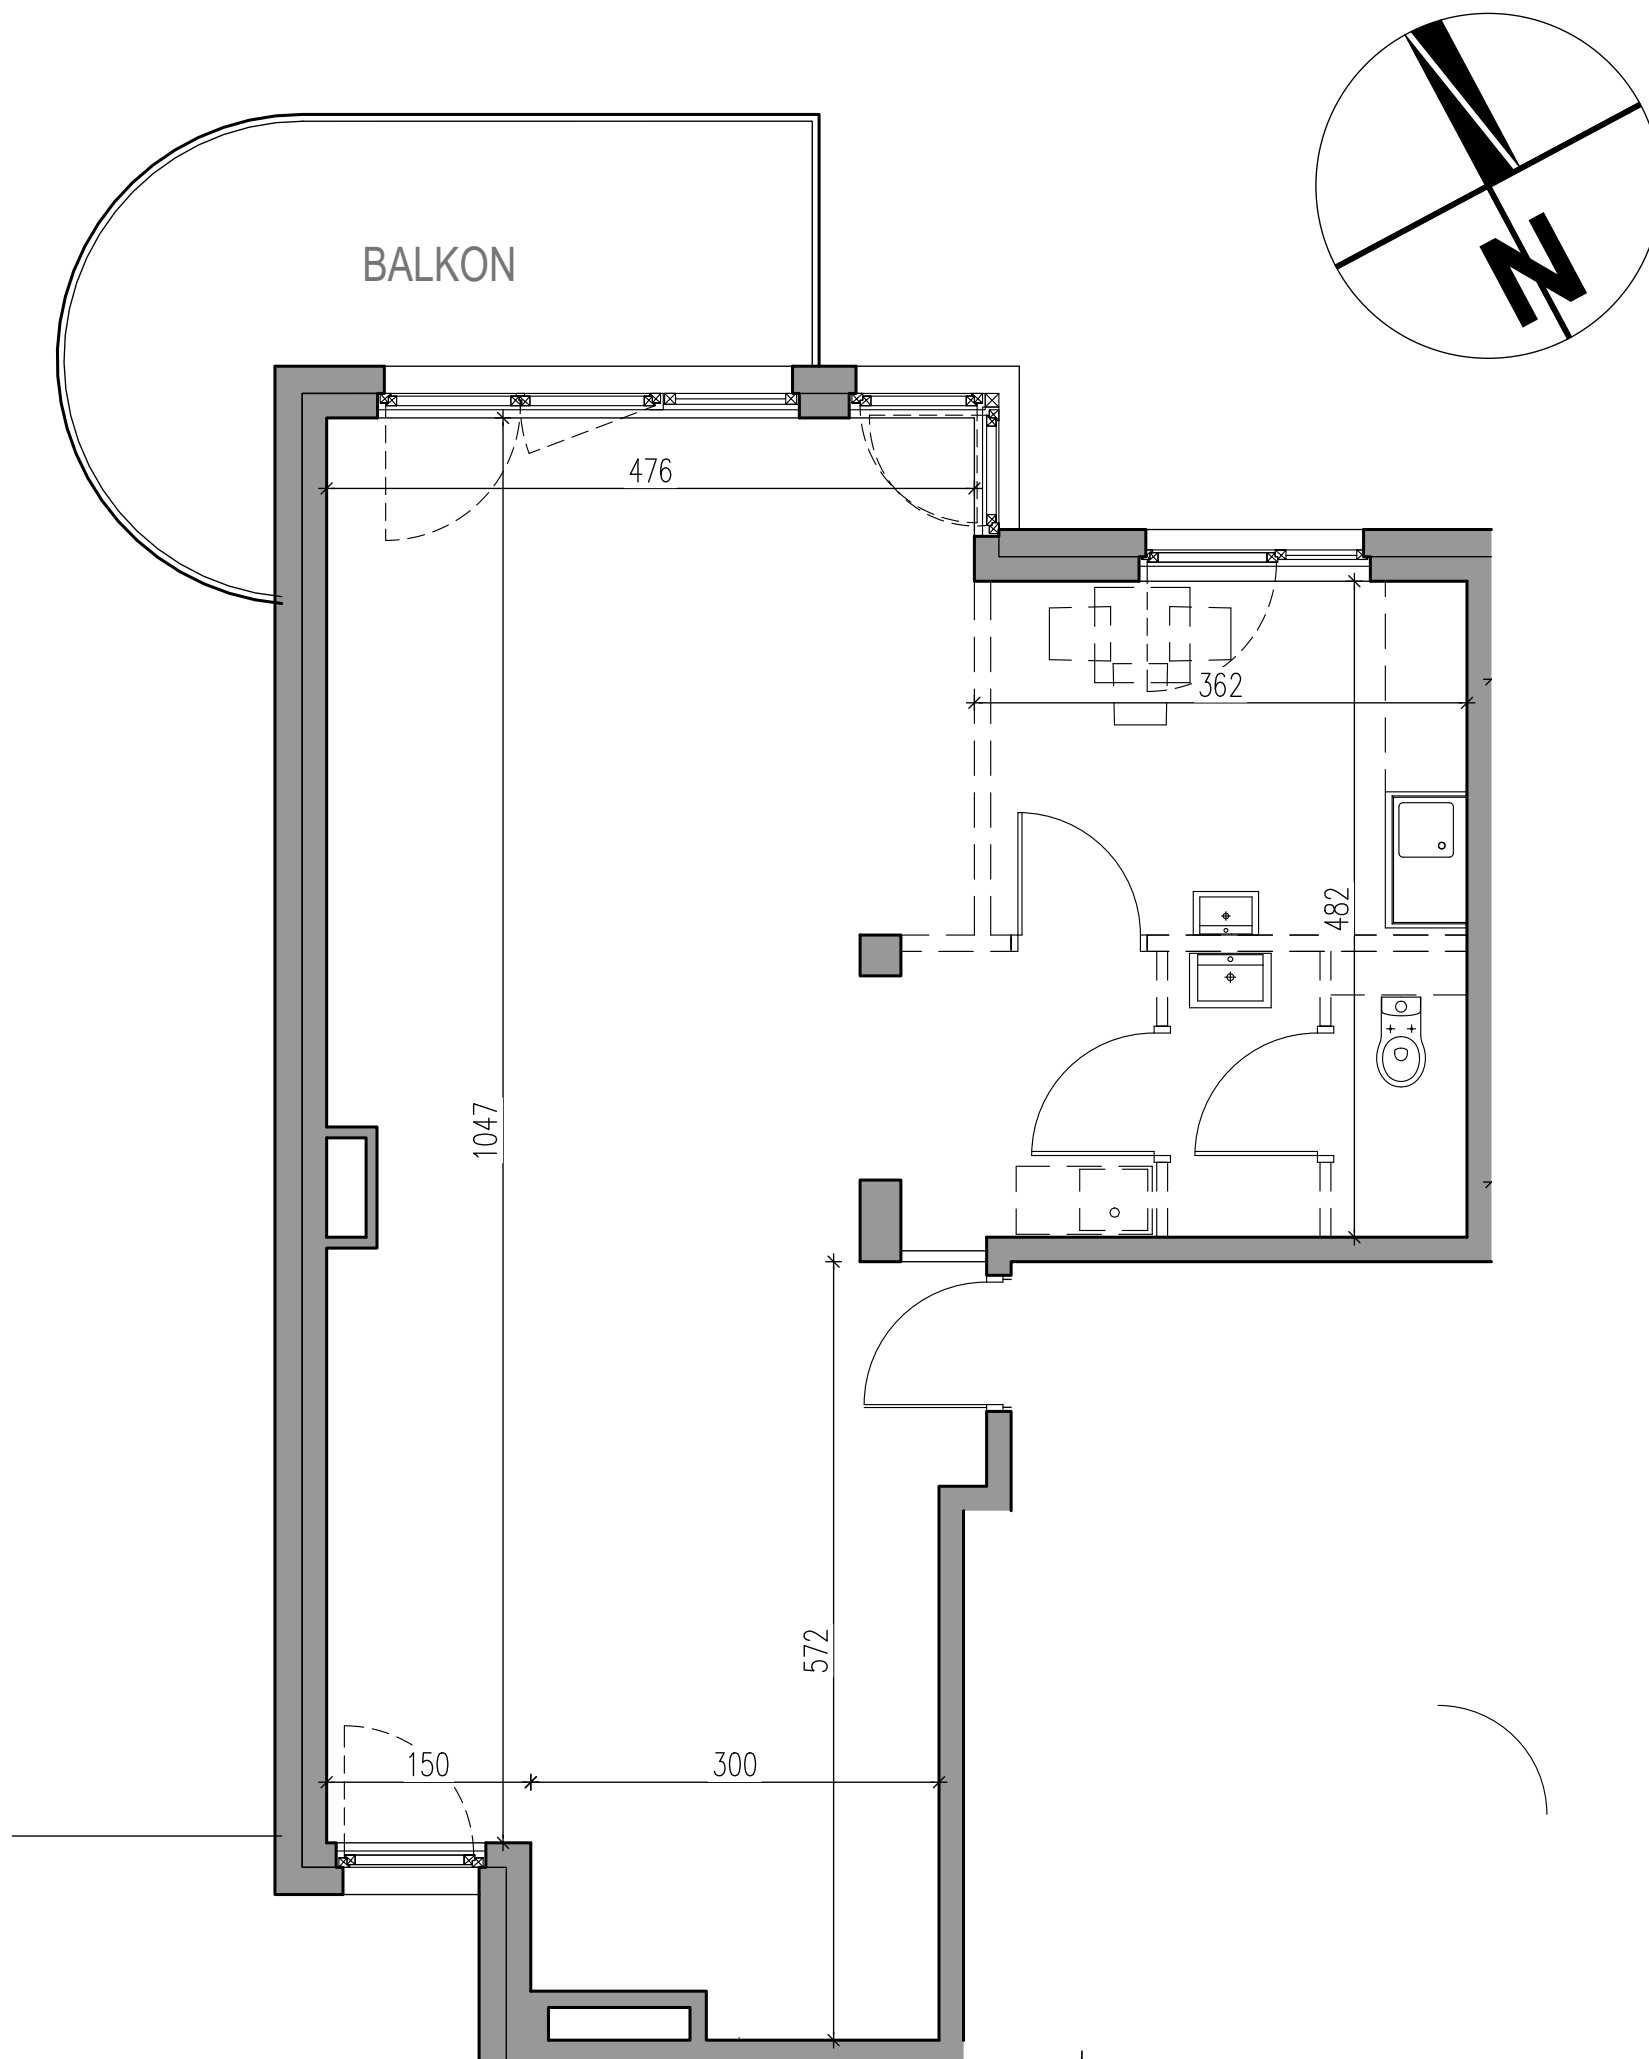

- ŚCIANKI DZIAŁOWE Z MOŻLIWOŚCIĄ MODYFIKACJI
- ŚCIANKI DZIAŁOWE BEZ MOŻLIWOŚCI MODYFIKACJI

- UWAGI:
- Niniejsza karta lokalu została opracowana na bazie projektu budowlanego. Możliwe nieznaczne zmiany powierzchni oraz aranżacji lokalu wynikające z prac realizacyjnych.
 - Powierzchnie podane wg. obowiązujących normy PN-ISO9836 (w tynkach).
 - Wymiary pomieszczeń podane w świetle murów (bez tynków).

